
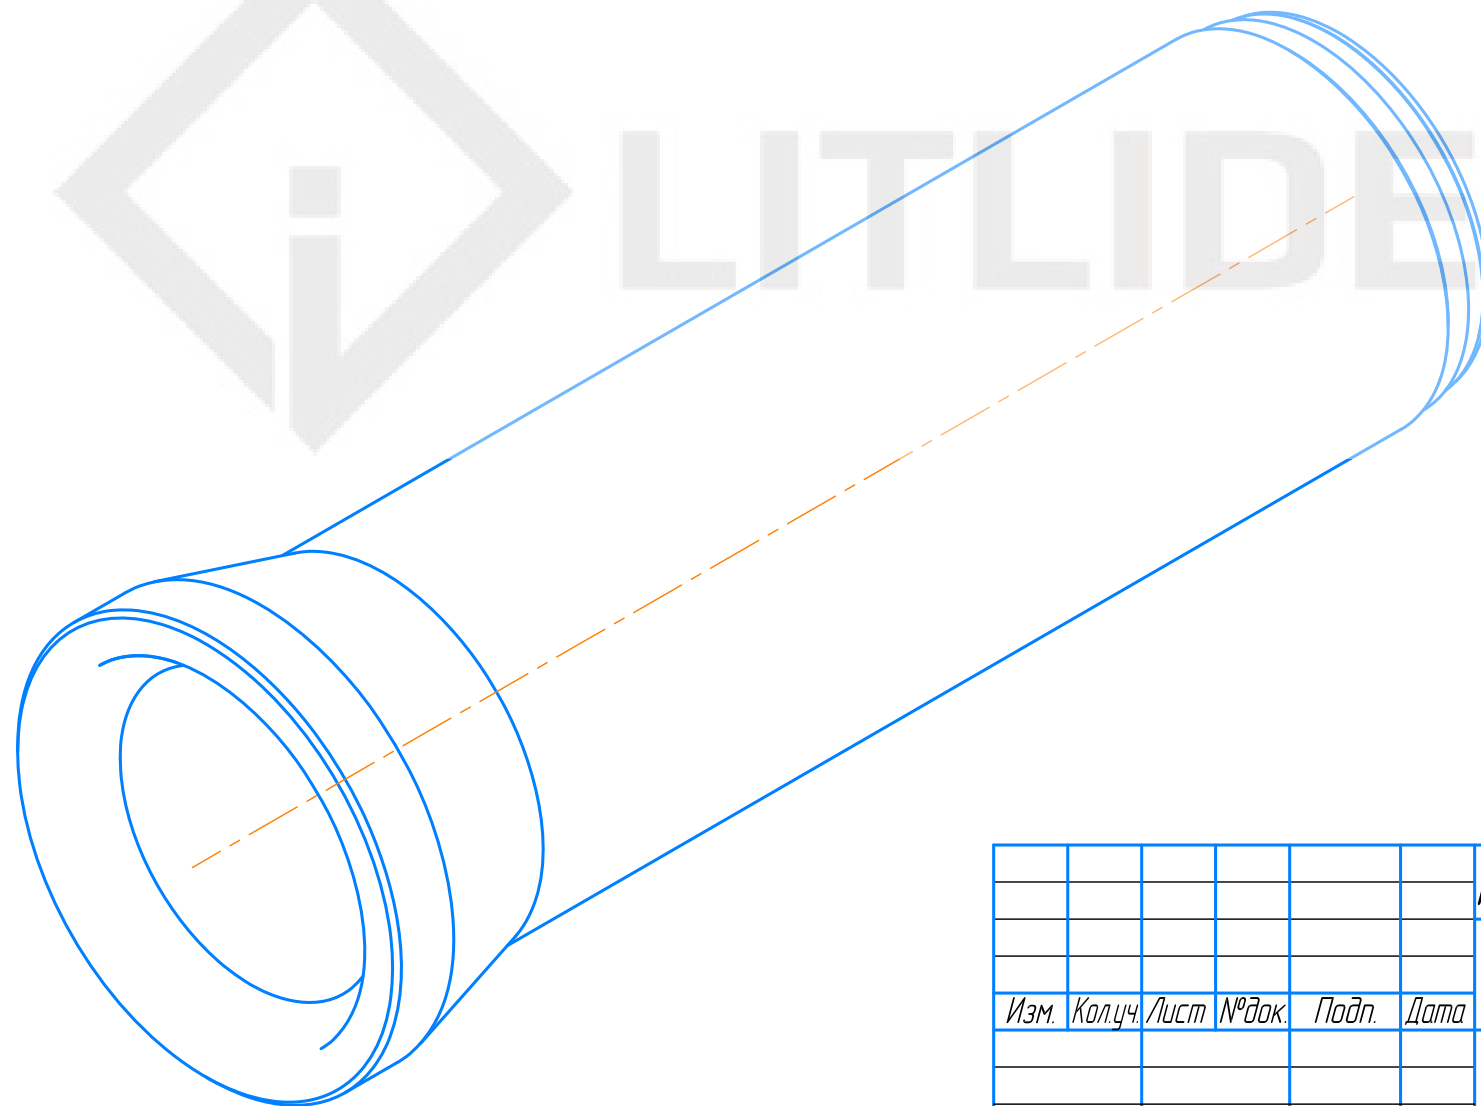
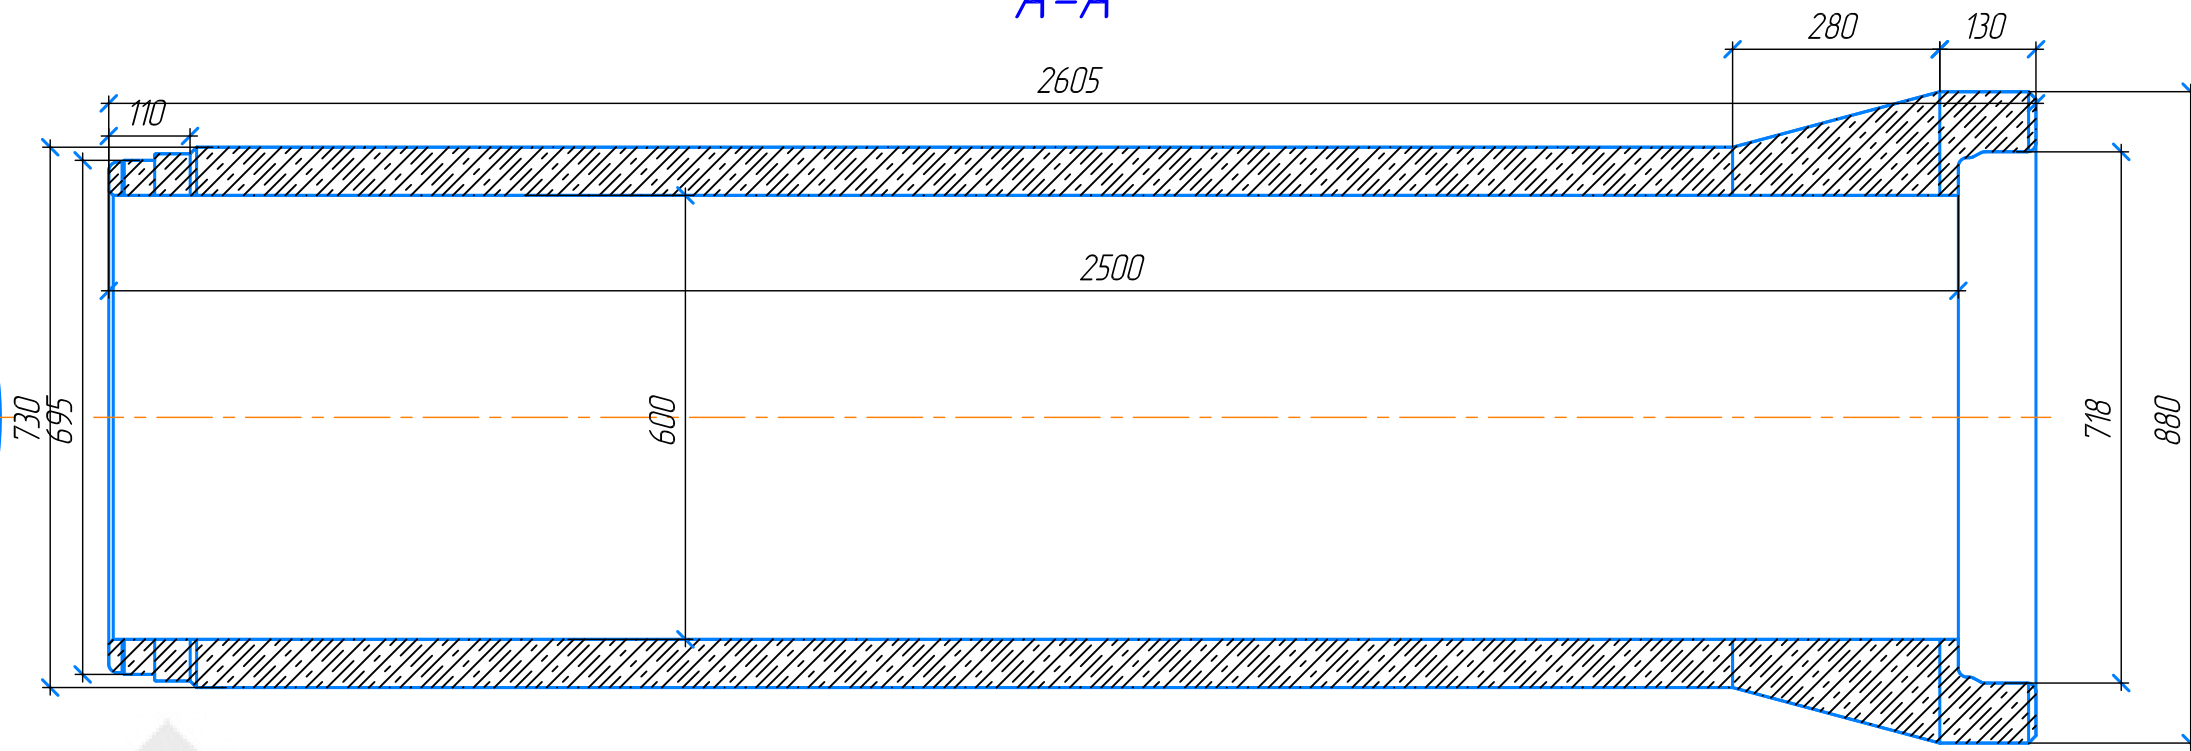


A

A

A-A

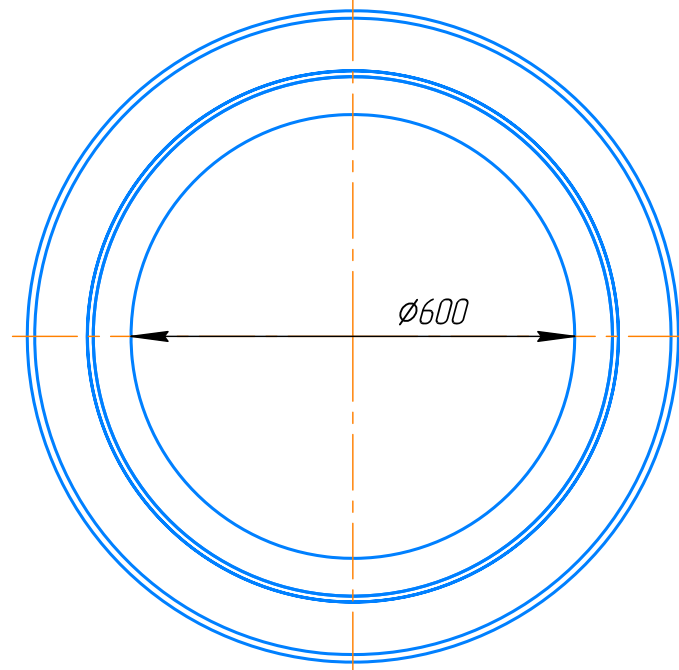

Инв. № подл.	Подп. и дата	Взам. инв. №	Согласовано	

						Труба бетонная раструбная безнапорная Т60			
						Бетон В30, W8, F200			
Изм.	Кол.уч.	Лист	№ док.	Подп.	Дата	ЛИТЛИДЕР	Стадия	Лист	Листов
									1
						Вес 1,08 т.			
						Объем 0,42			