
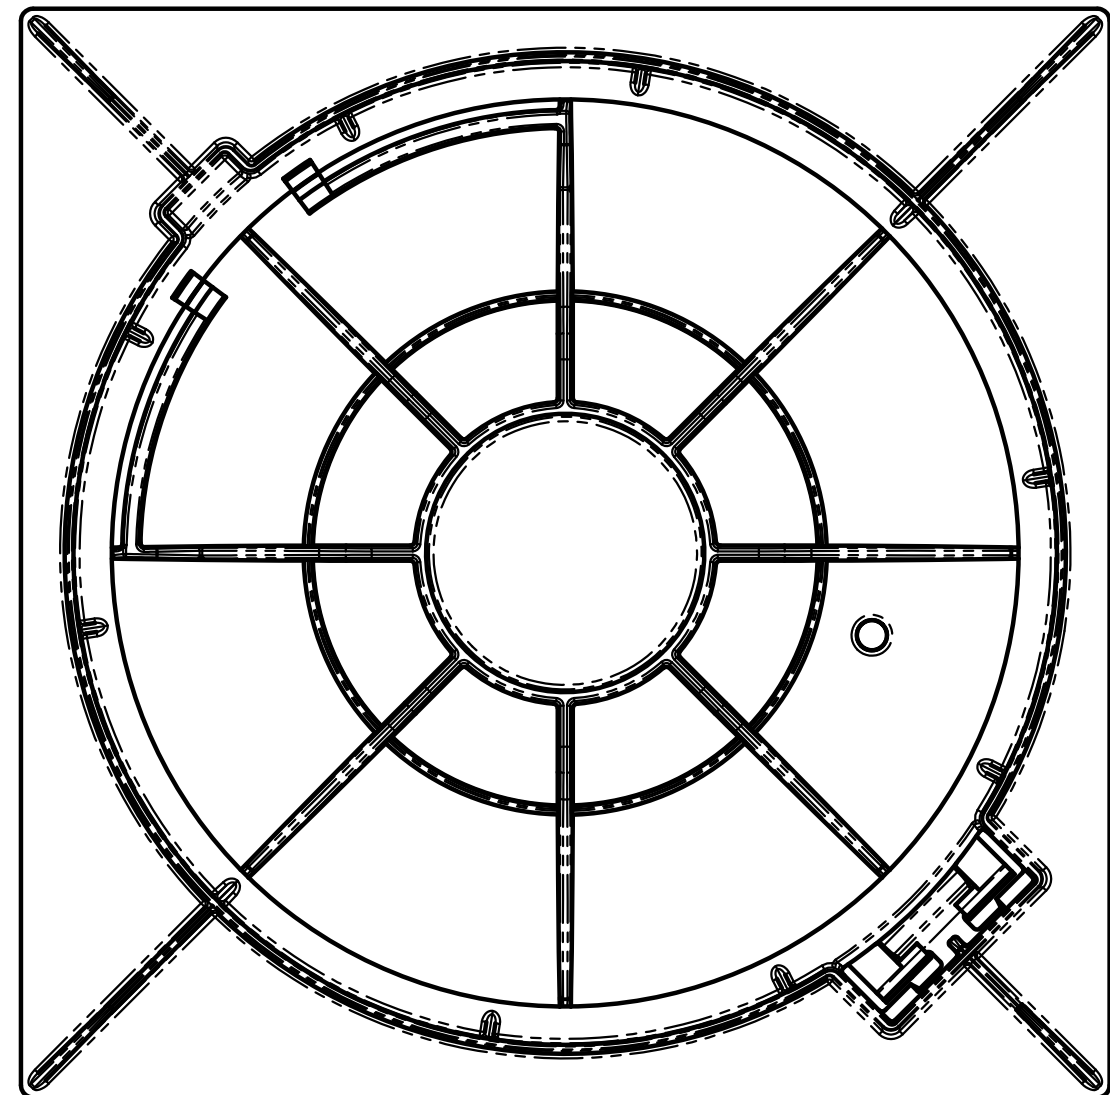


Б

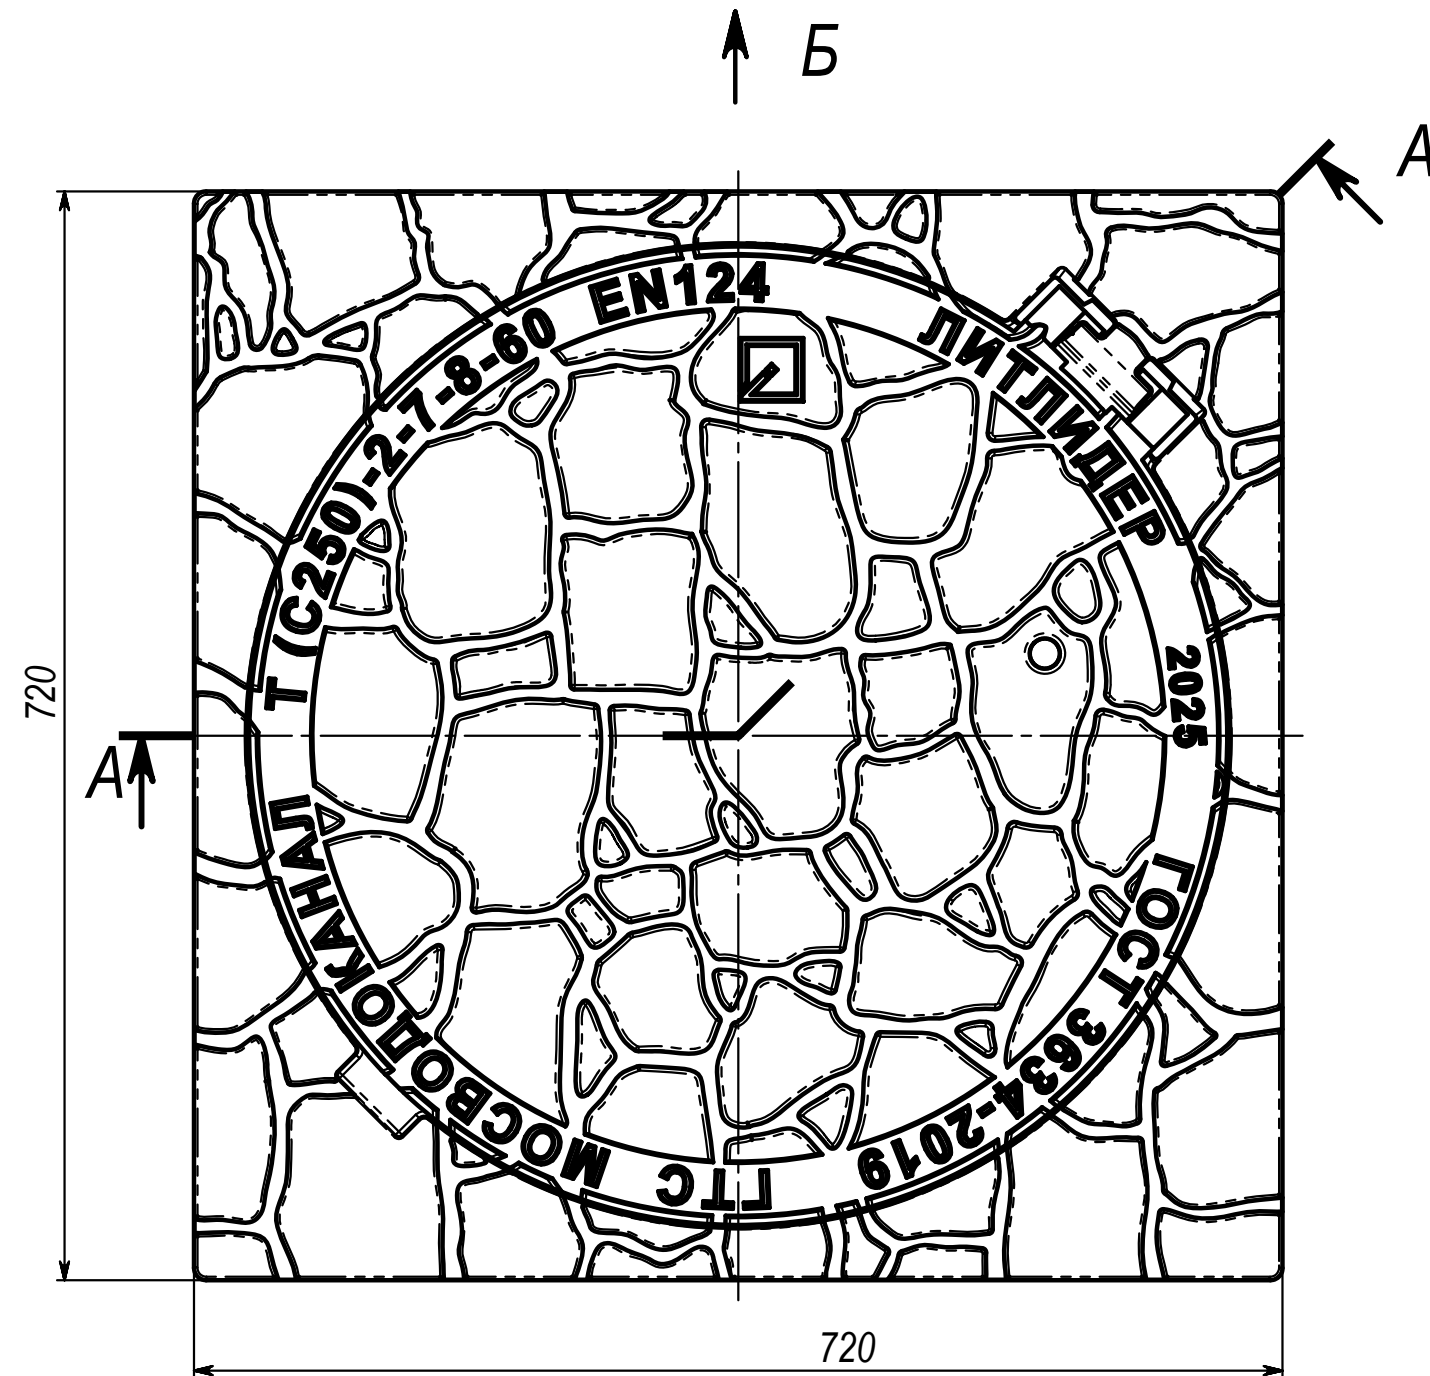

Изм.	Лист	№ докум.	Подп.	Дата
Разраб.				05.02.25
Пров.				
Т. контр.				
Нач. КБ				
Н. контр.				
Утв.				

Изм.	Лист	№ докум.	Подп.	Дата
Разраб.				05.02.25
Пров.				
Т. контр.				
Нач. КБ				
Н. контр.				
Утв.				

Люк тротуарный
ОУЭ-КВ-600 (С250)
Брусчатка

Лит.	Масса	Масштаб
		1:5
Лист 1	Листов 1	

ЛИТЛИДЕР